




# SCHEMA SYSTEME DE GOUTTIERE EN ALUMINIUM - FORME CORNICHE

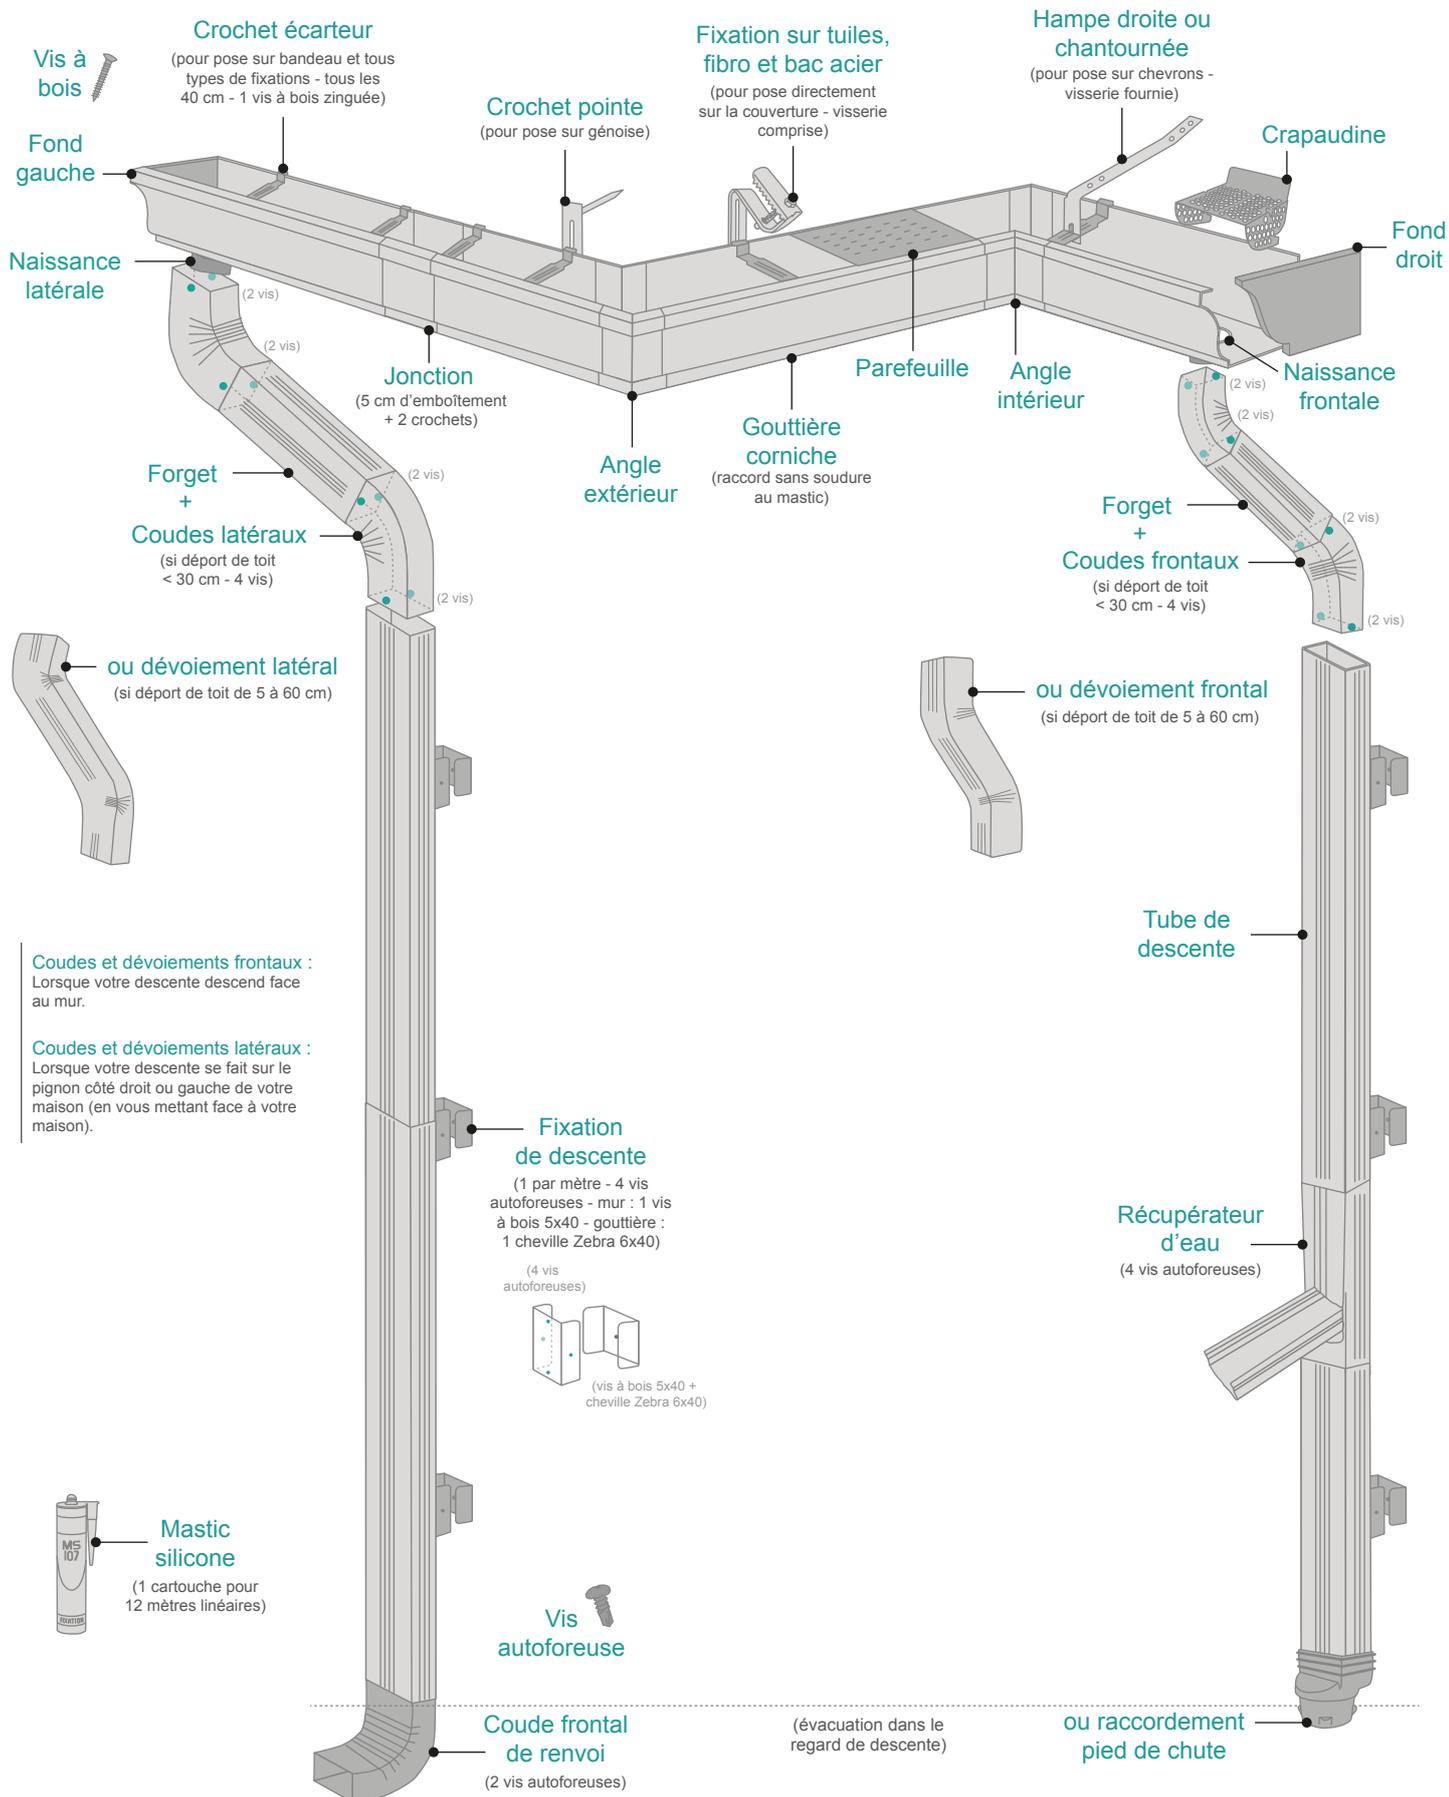

**Coudes et dévoiements frontaux :**  
Lorsque votre descente descend face au mur.

**Coudes et dévoiements latéraux :**  
Lorsque votre descente se fait sur le pignon côté droit ou gauche de votre maison (en vous mettant face à votre maison).